




ANSICHT OST

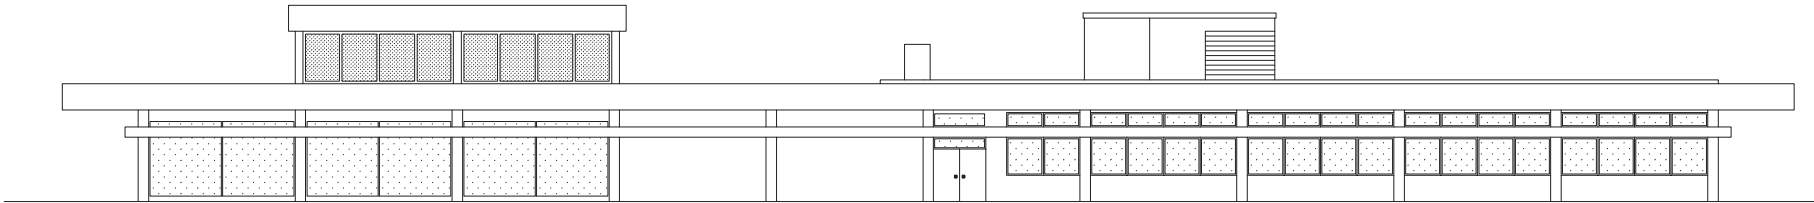

ANSICHT NORD

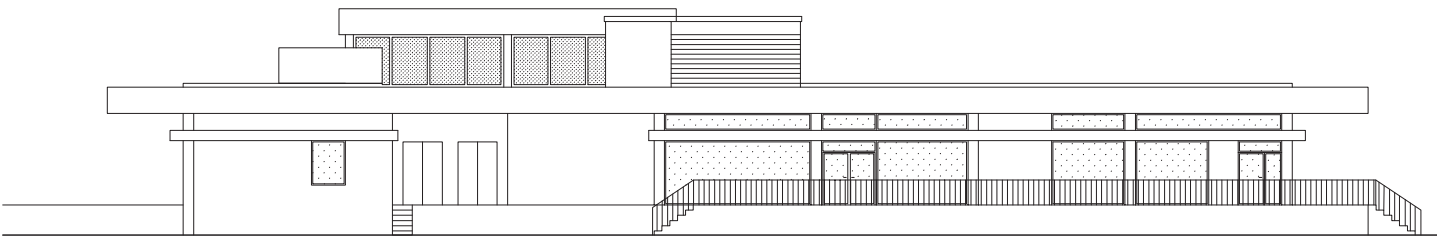


ANSICHT WEST

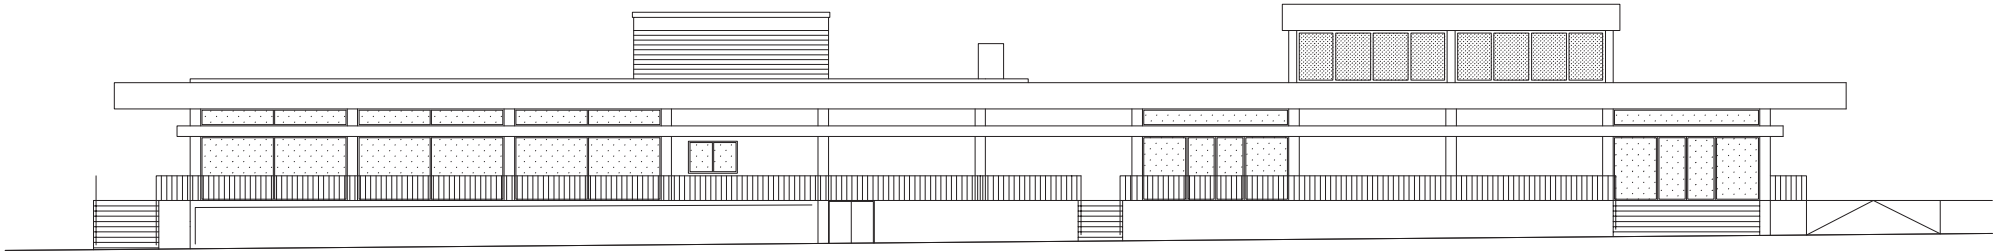


ANSICHT SUD


Gebäude 108/Foxmarkt I		Maßstab	1:100
		Datum	17.02.1994
Ansichten		Geschneit	S.Ruth
		Gepr. v.	
Zürcher Hochschule für Technik (ZHAW)		Datum	Geschneit
/MCH/Lehrstuhl für Architektur/Produktion		Alle Maße sind am Bau zu prüfen!	

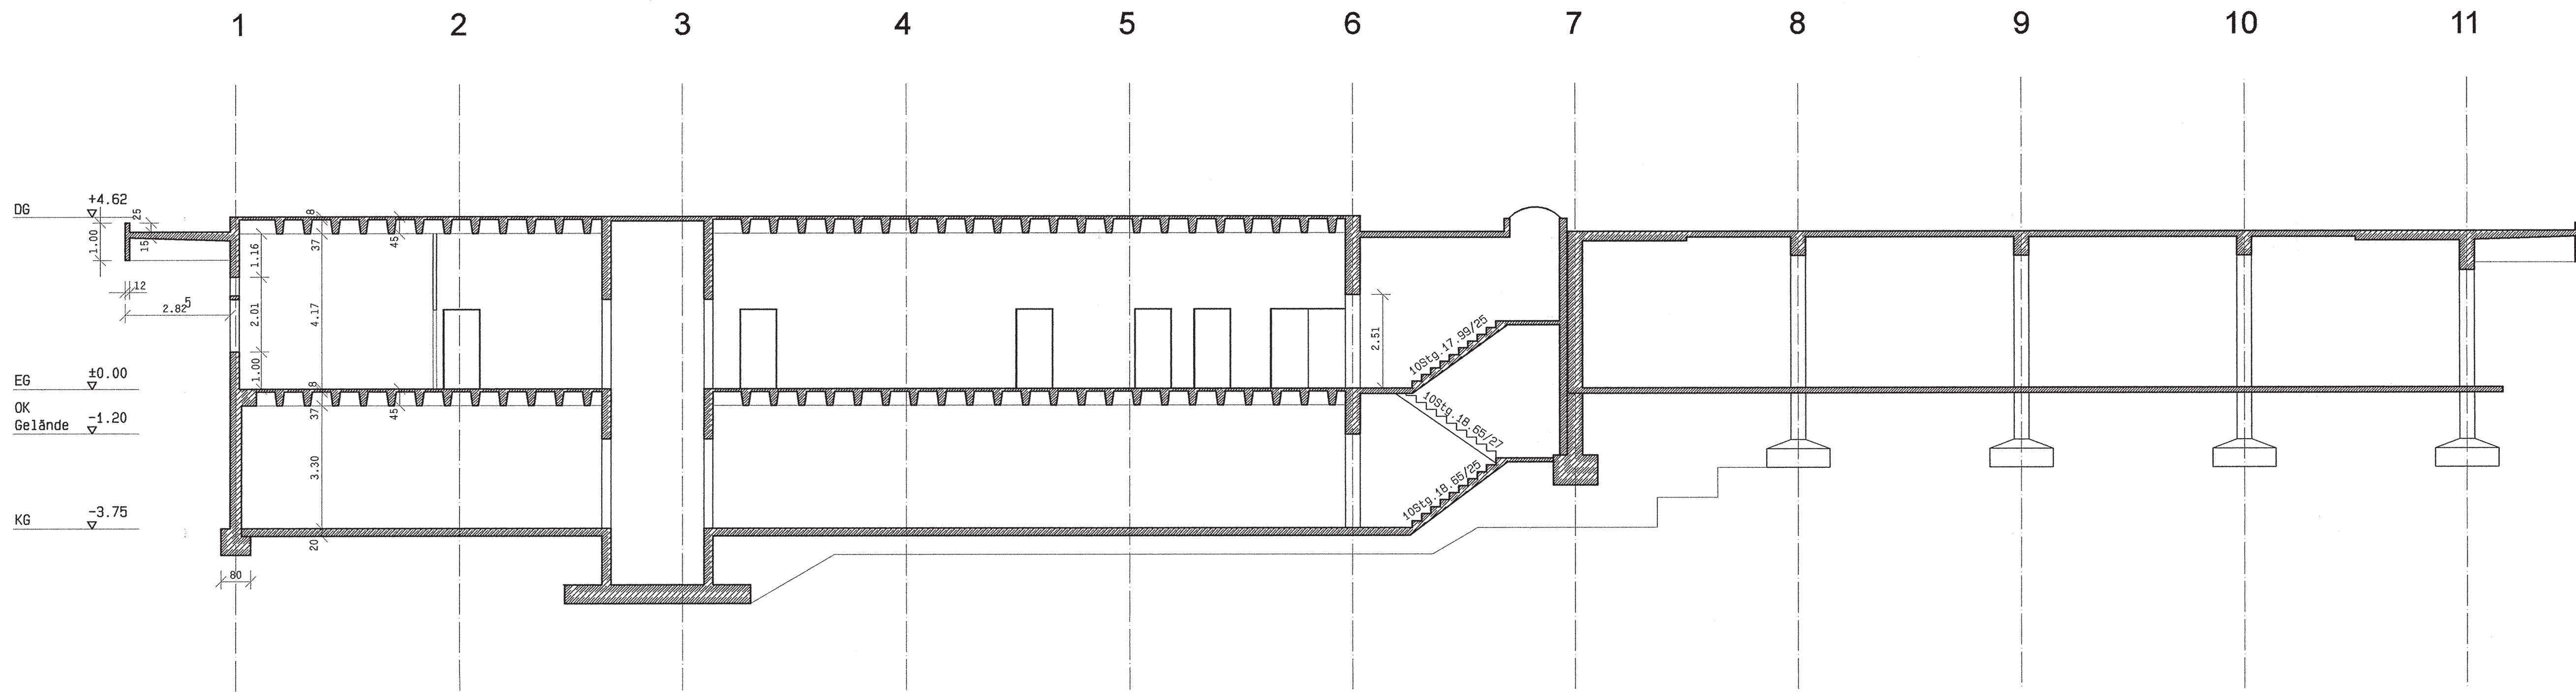


Schnitt A-A

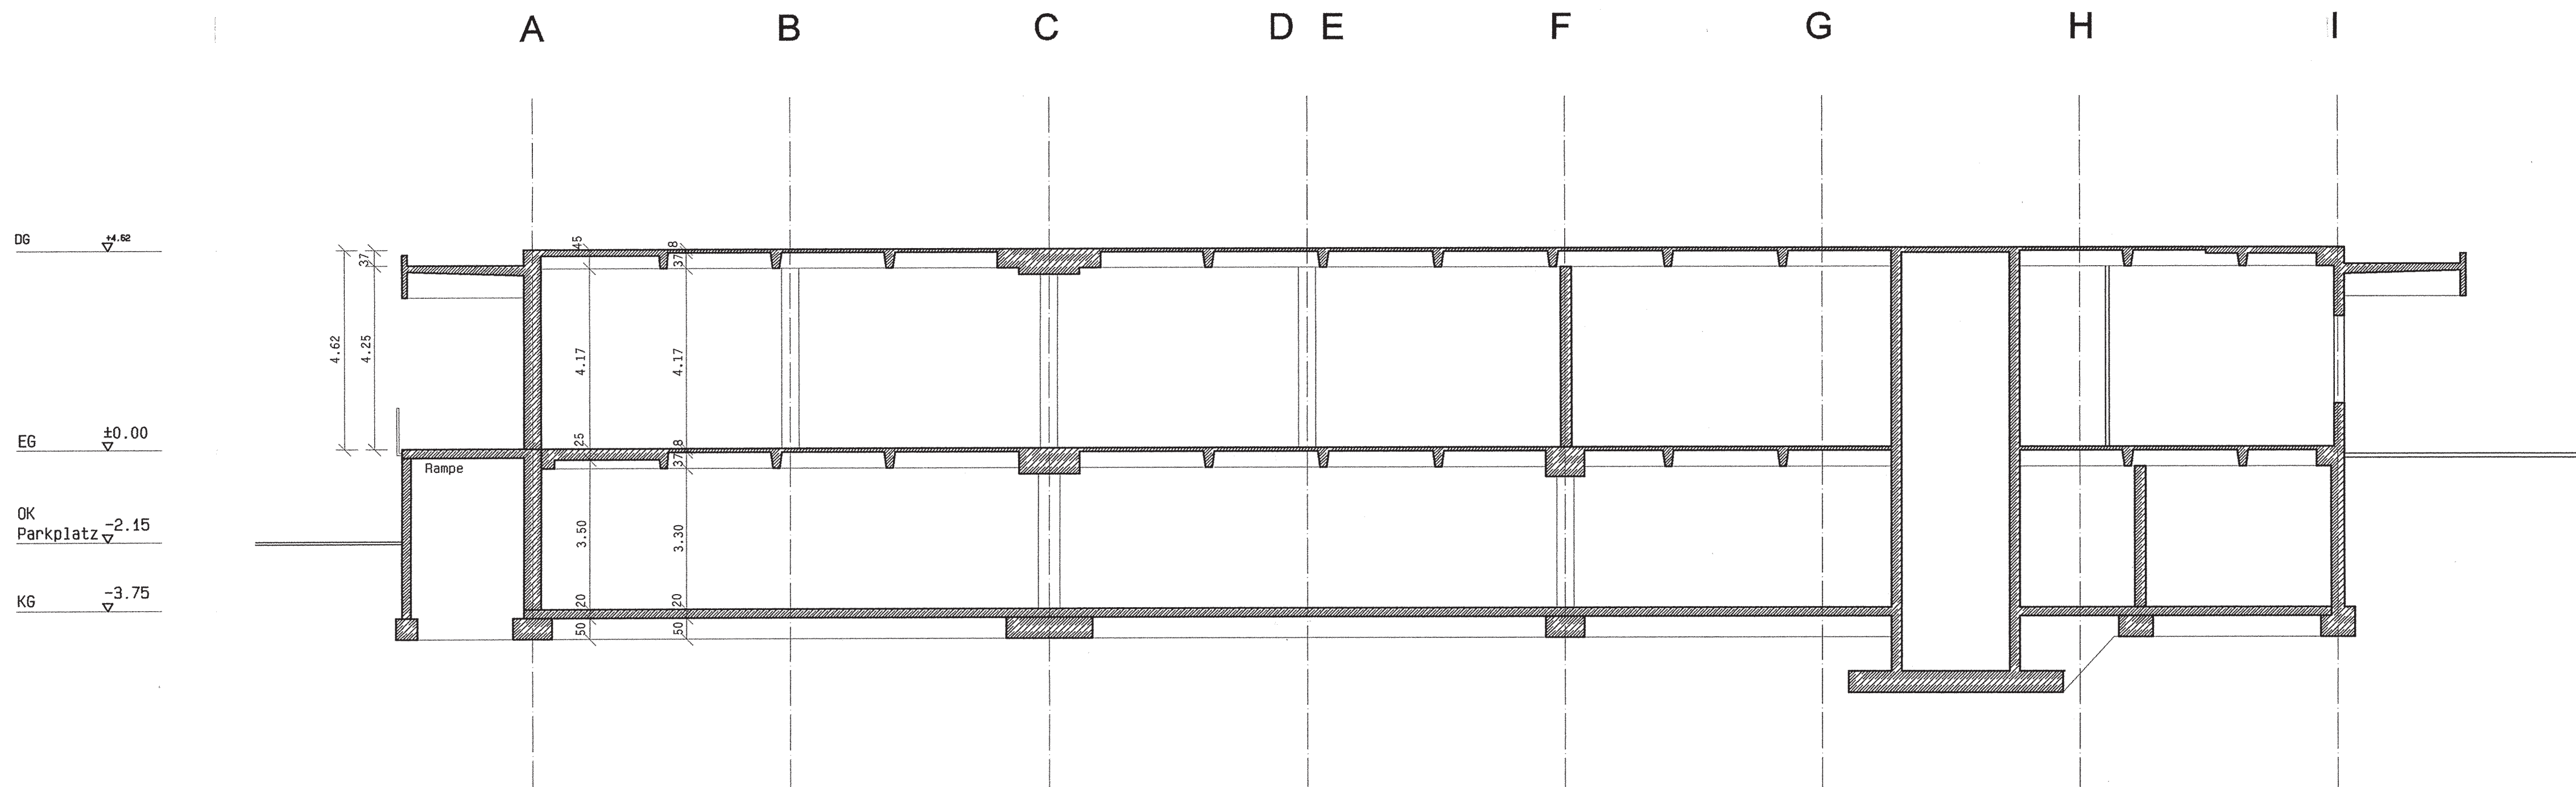


Schnitt B-B

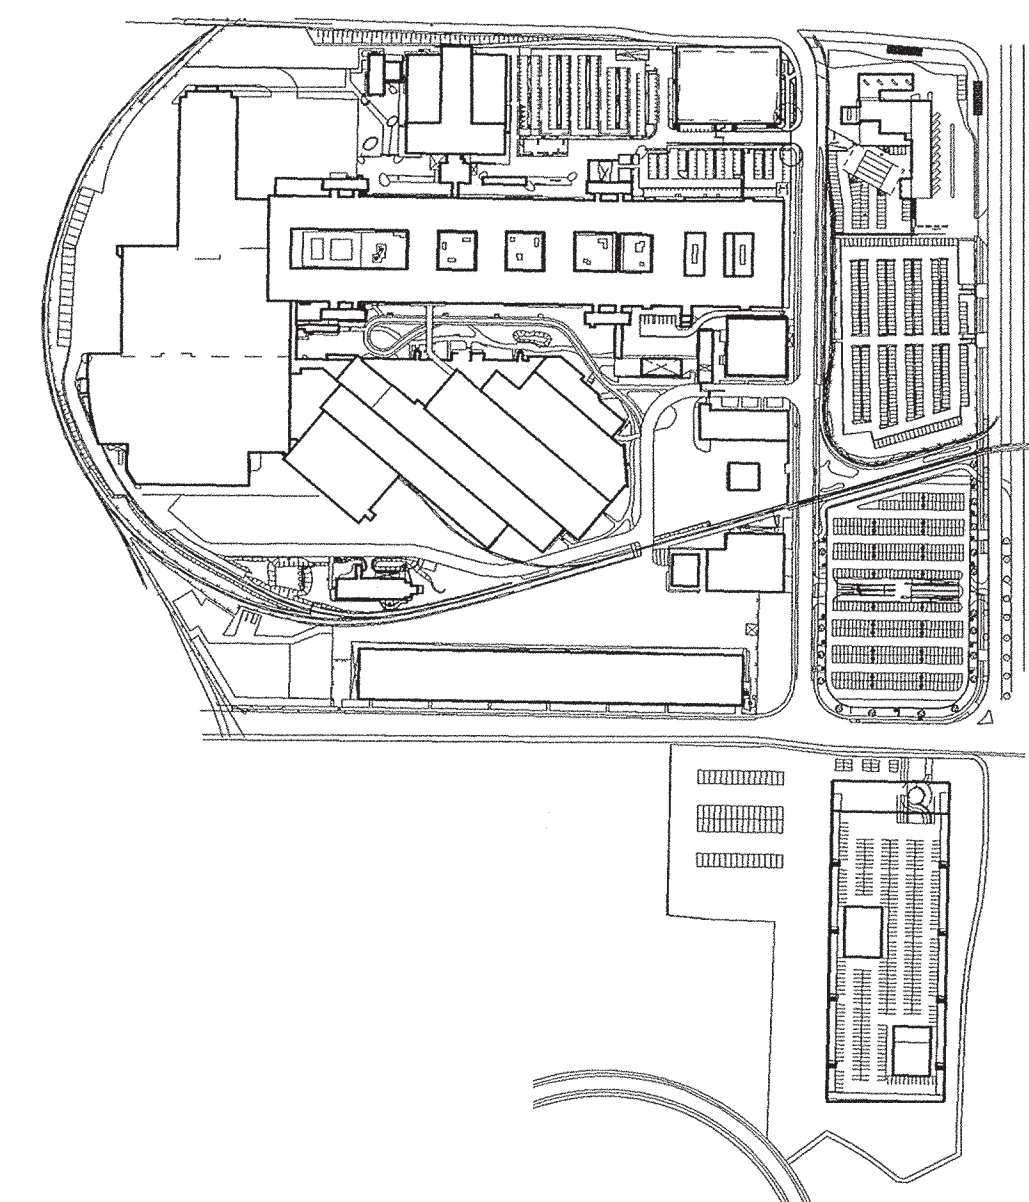


TECHNIK & BAU Tel.: 069/404-01				Maßstab 1:100		NECKERMANN VERSAND AG Hanauer Landstraße 360 60386 Frankfurt/Main	
				Beerb.	Datum 06.07.02	Name RH	Gebäude 108/Fundgrubel Schnitt A-A;B-B
				Gepr.			
				Norm			
Zust.	Änderung	Datum	Name				Blatt Bl.

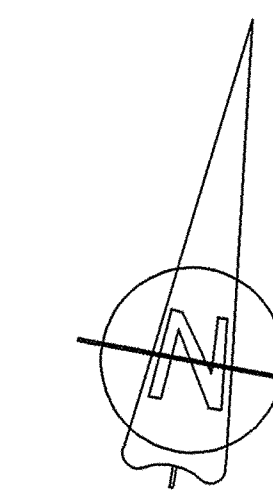

A
B
C
DE
F
G
H
J

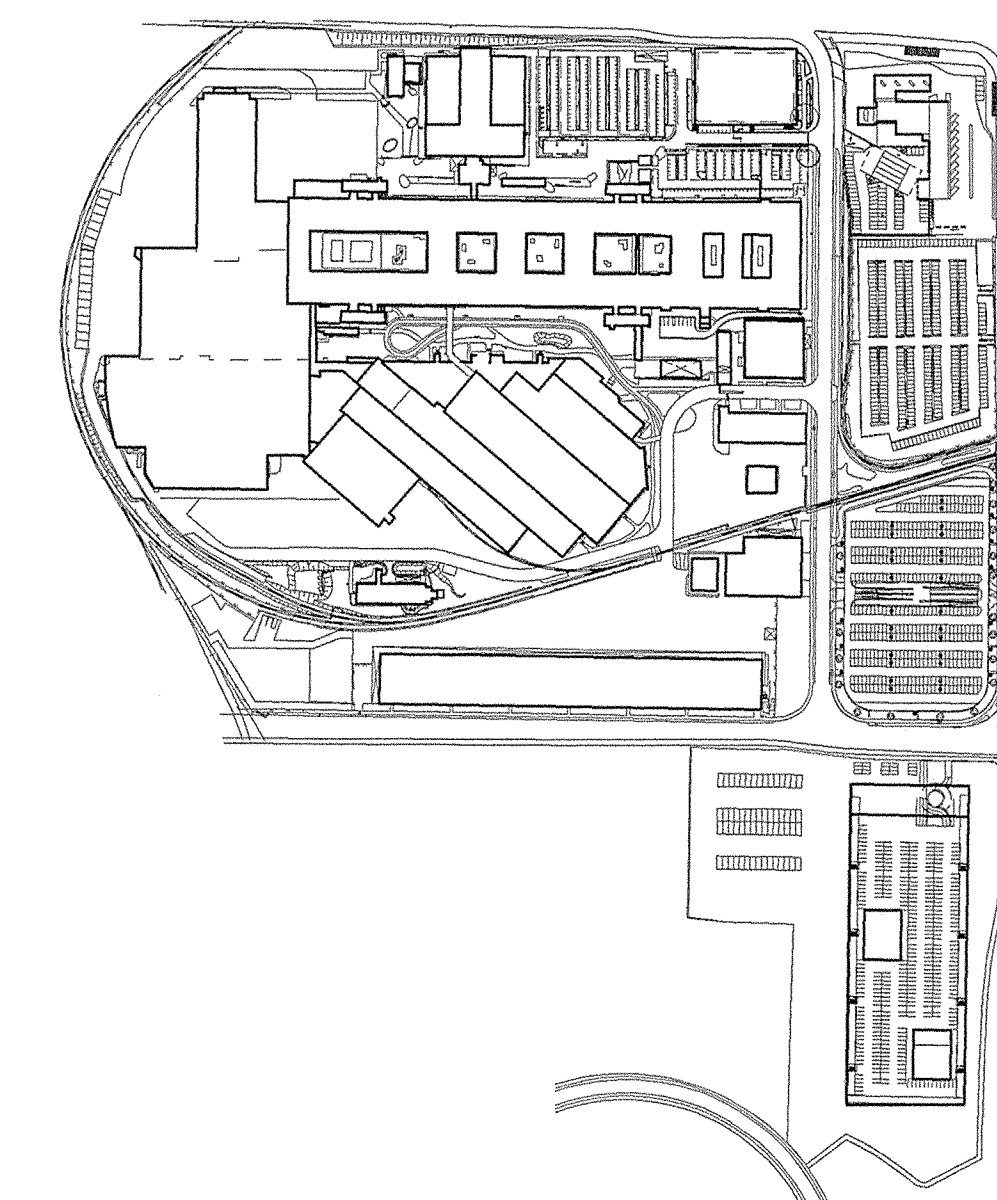

	
TECHNIK & BAU Tel.: 069/404-01	
Maßstab 1:100	
NECKERMANN VERSAND AG Hanauer Landstraße 360 60386 Frankfurt/Main	
Gebäude 106/Fundgrube I Kellergeschoss	
Datum: 14.05.16 Name: D. Quarta	
Bearb.: gepr.: Name:	
Blatt: St.	
Zust. Änderung Datum Name	

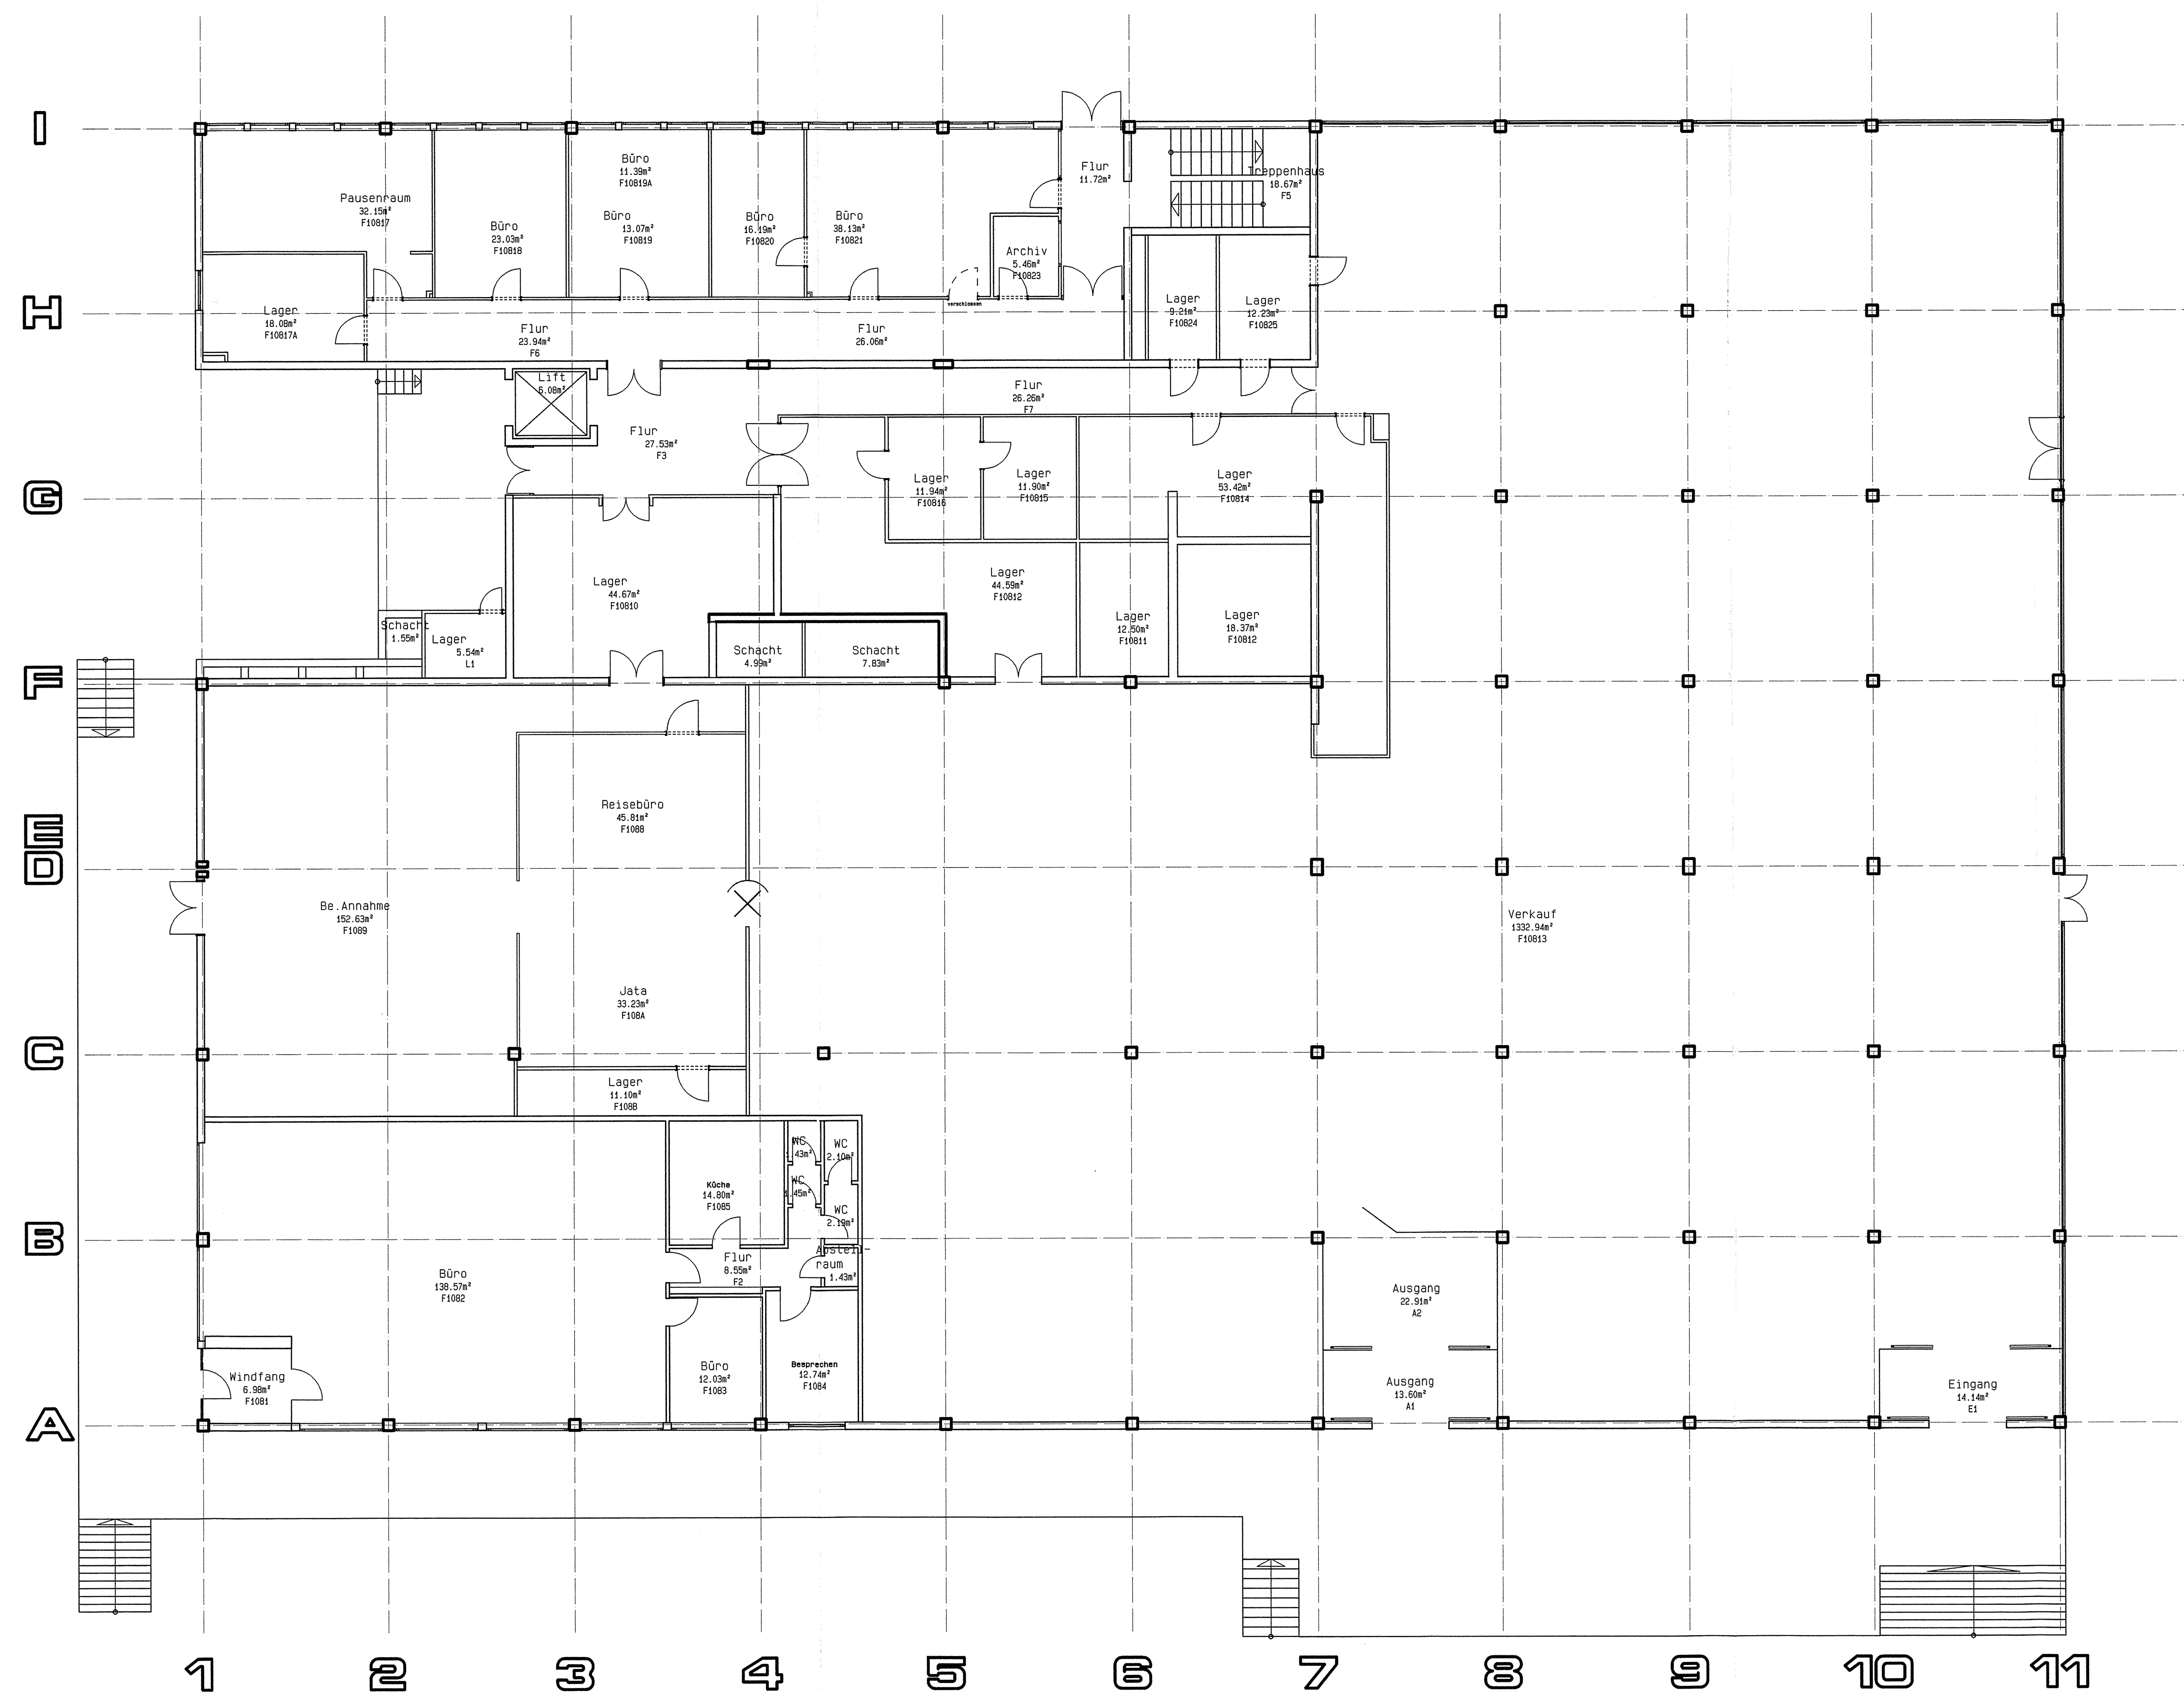[illegible]