


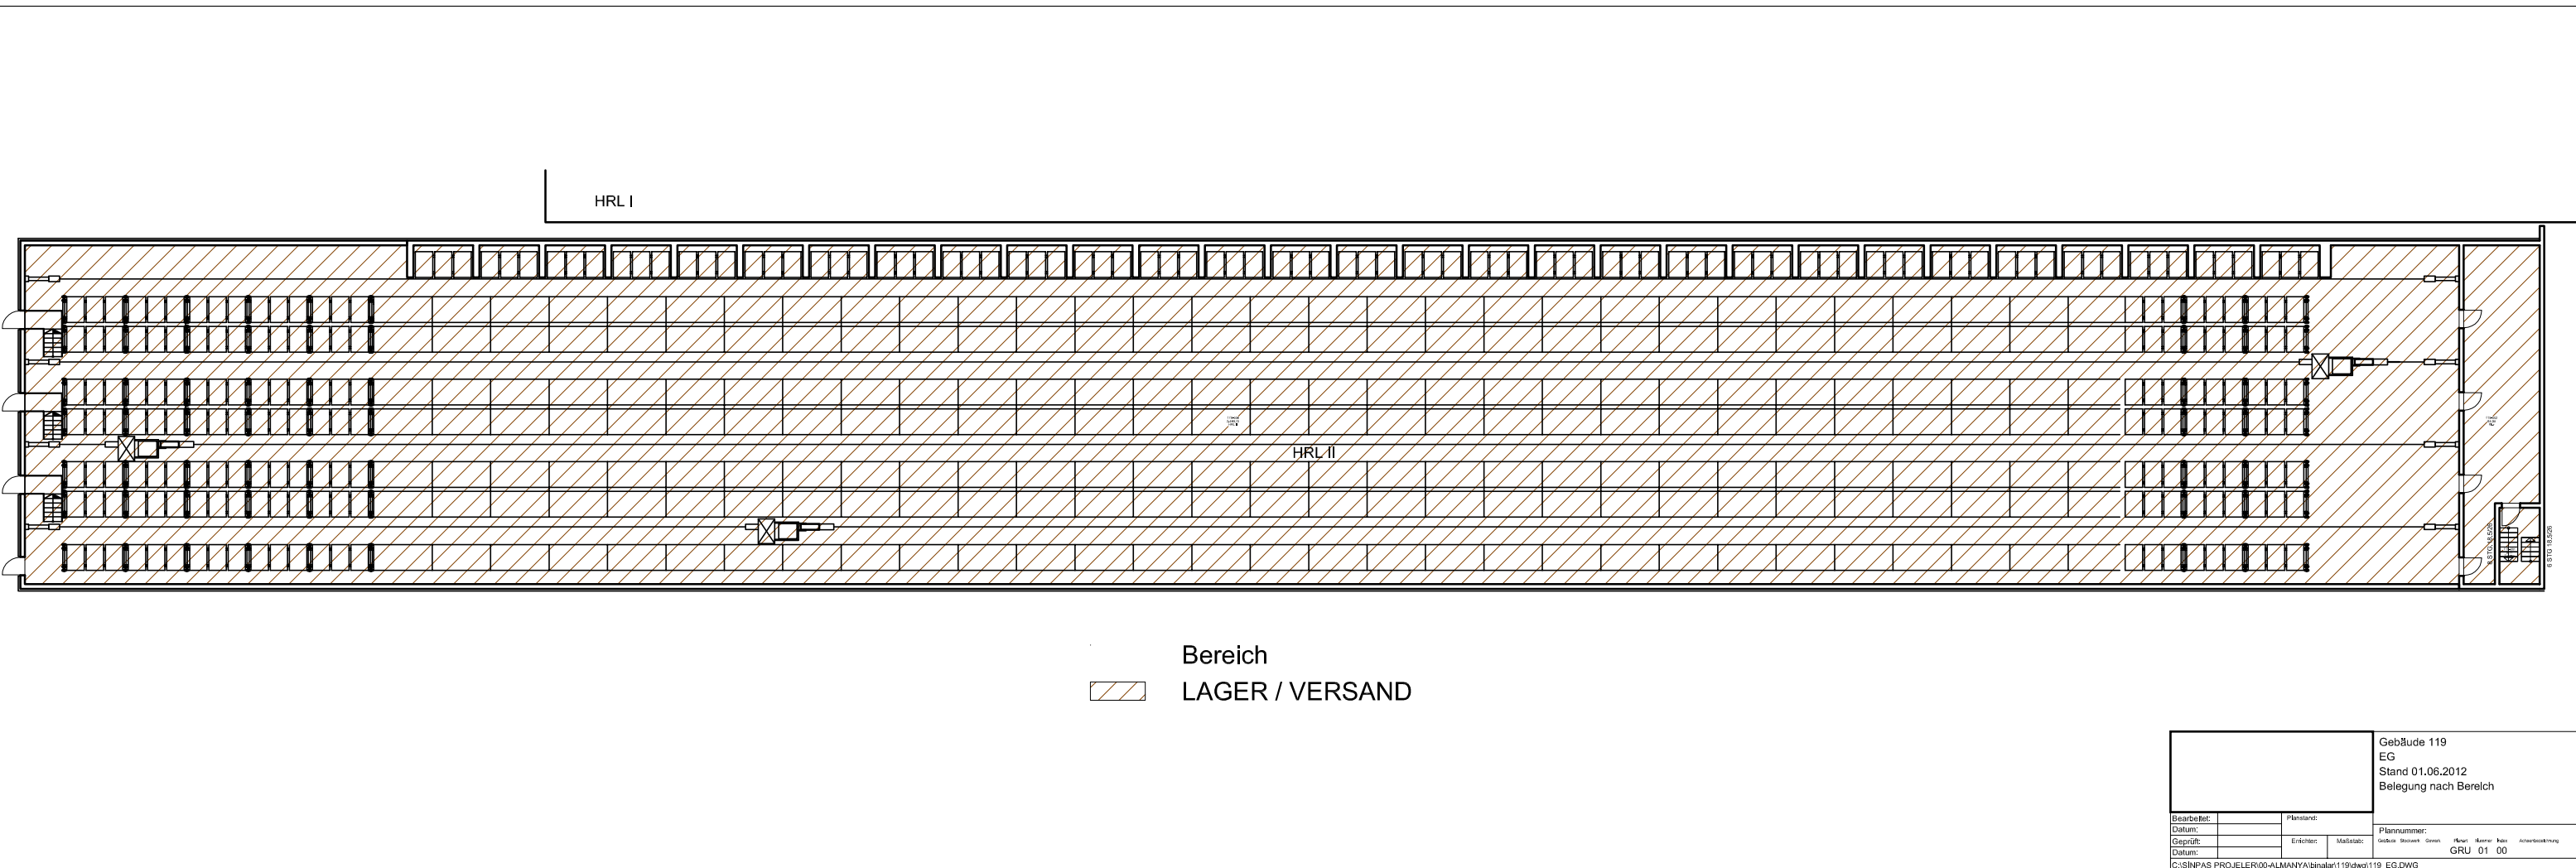
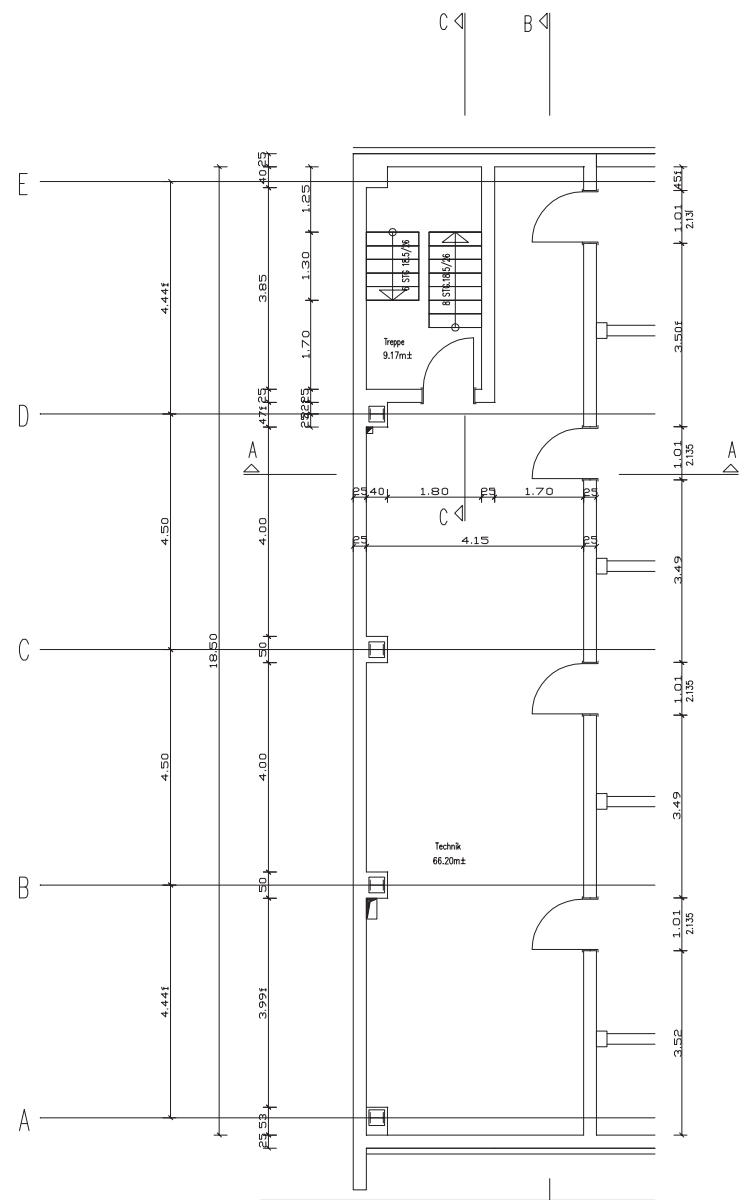


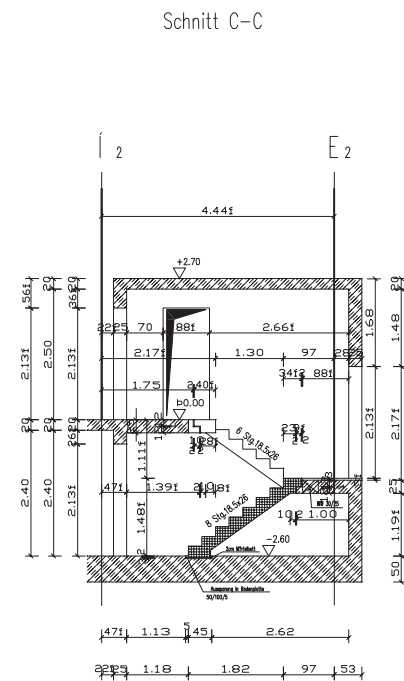


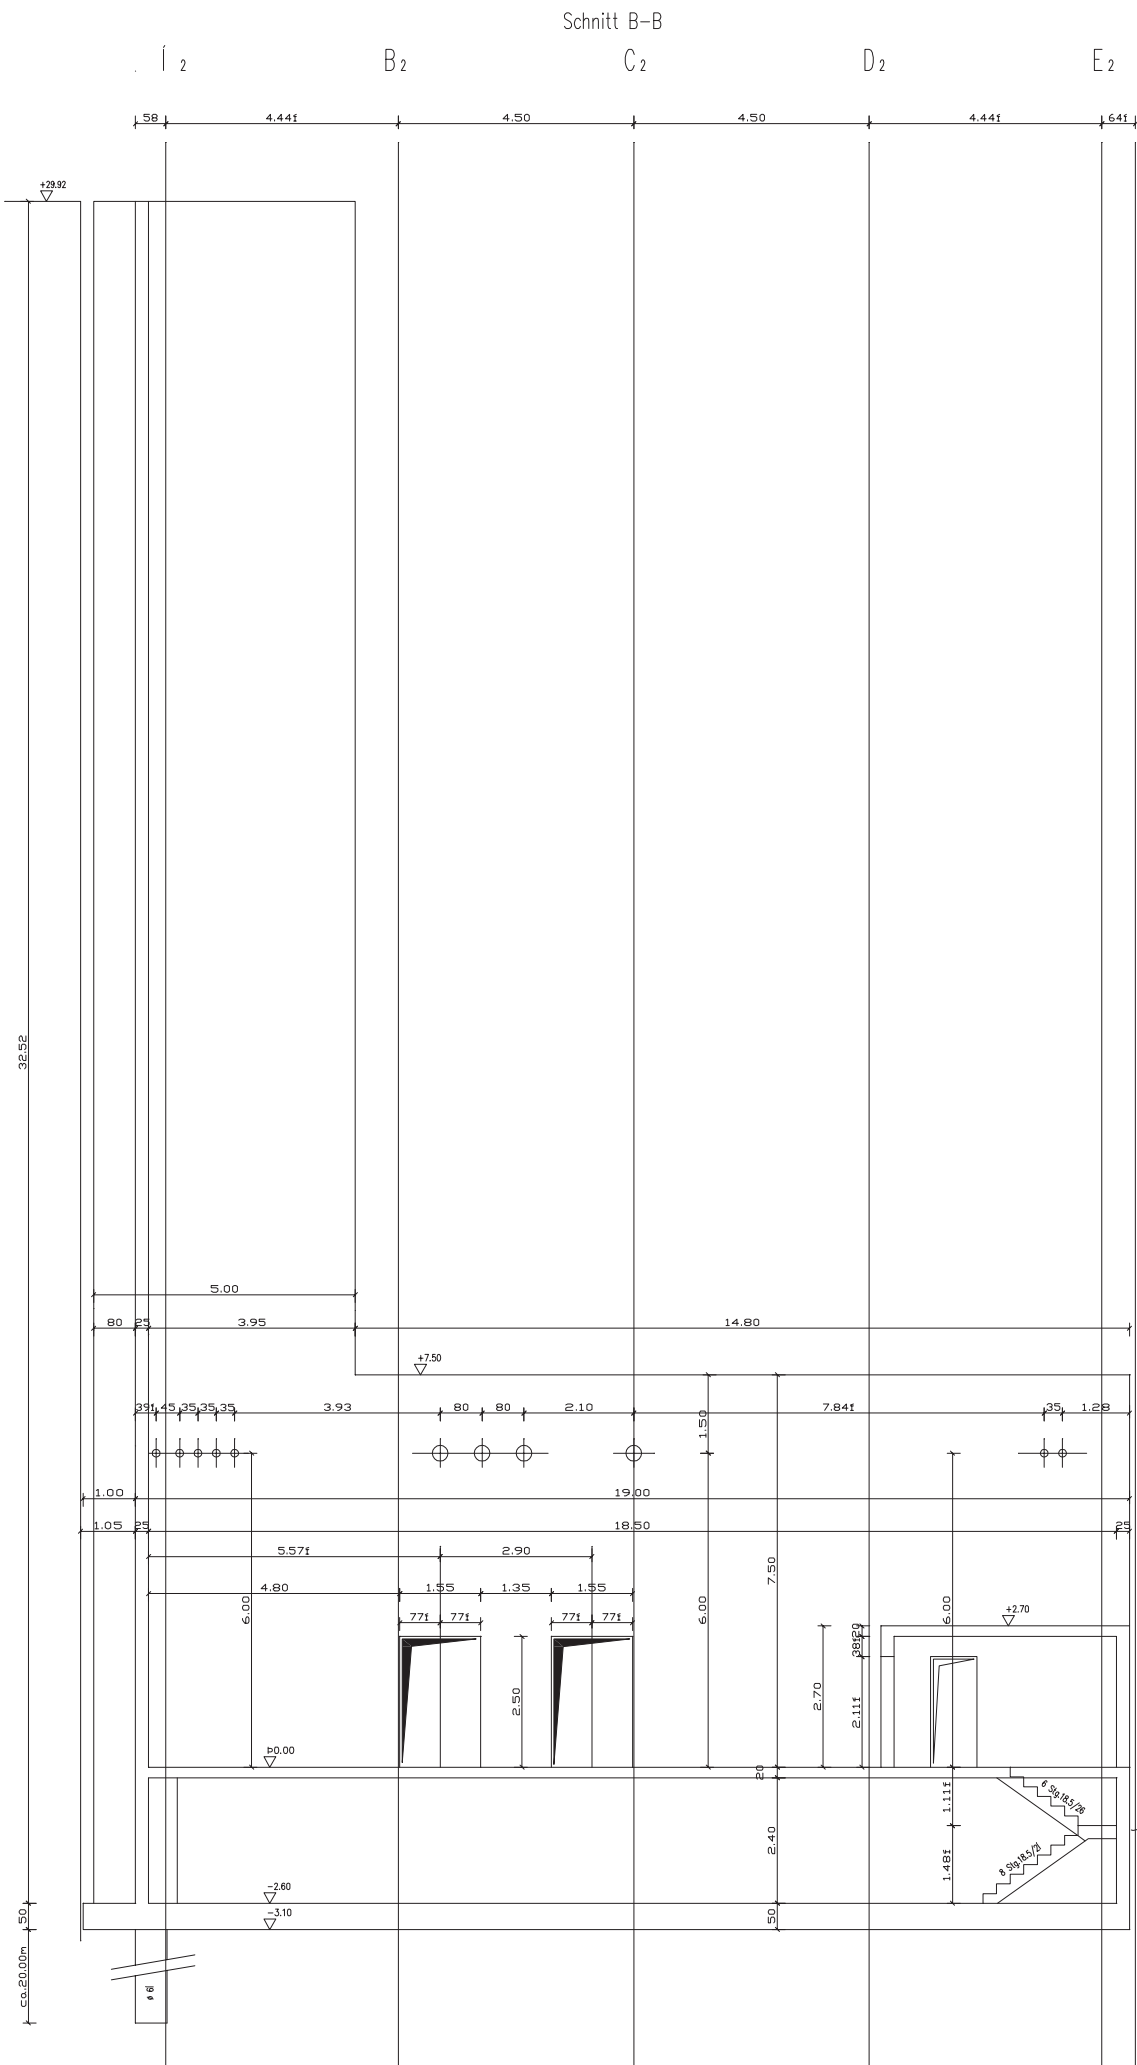


Schnitt A-A

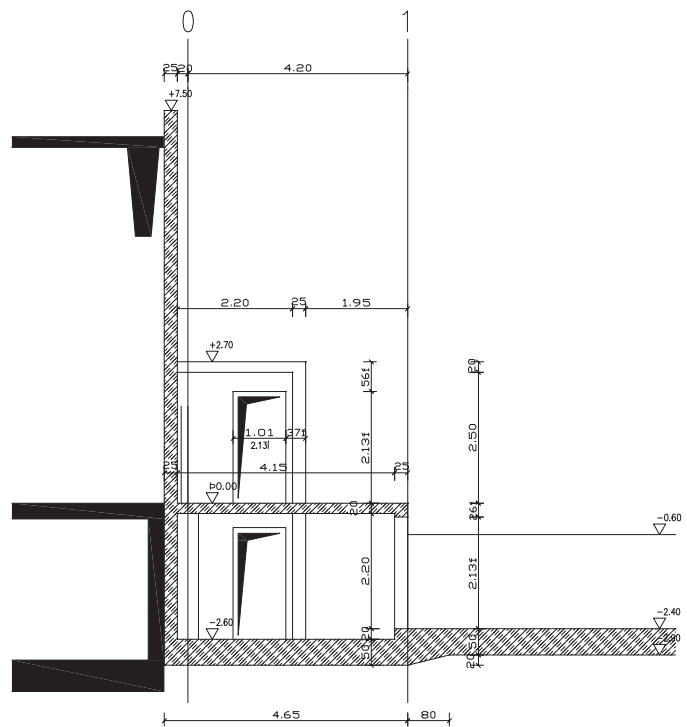


Gebäude 119/Hochregallager II		Maßstab	1:50
Schnitt Treppenhaus Hochregallager II		Datum	18.05.2005
		Geschicht	E-Reinrichtung
		Gepr.	
		Datum	
		Geschicht	
Zeichnung		Zeichnungsname	Alle Maße sind am Bau zu prüfen!
NECK/eng-ib/pj119-w2/g/medita/2005			

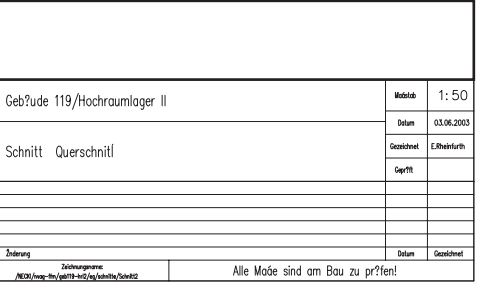

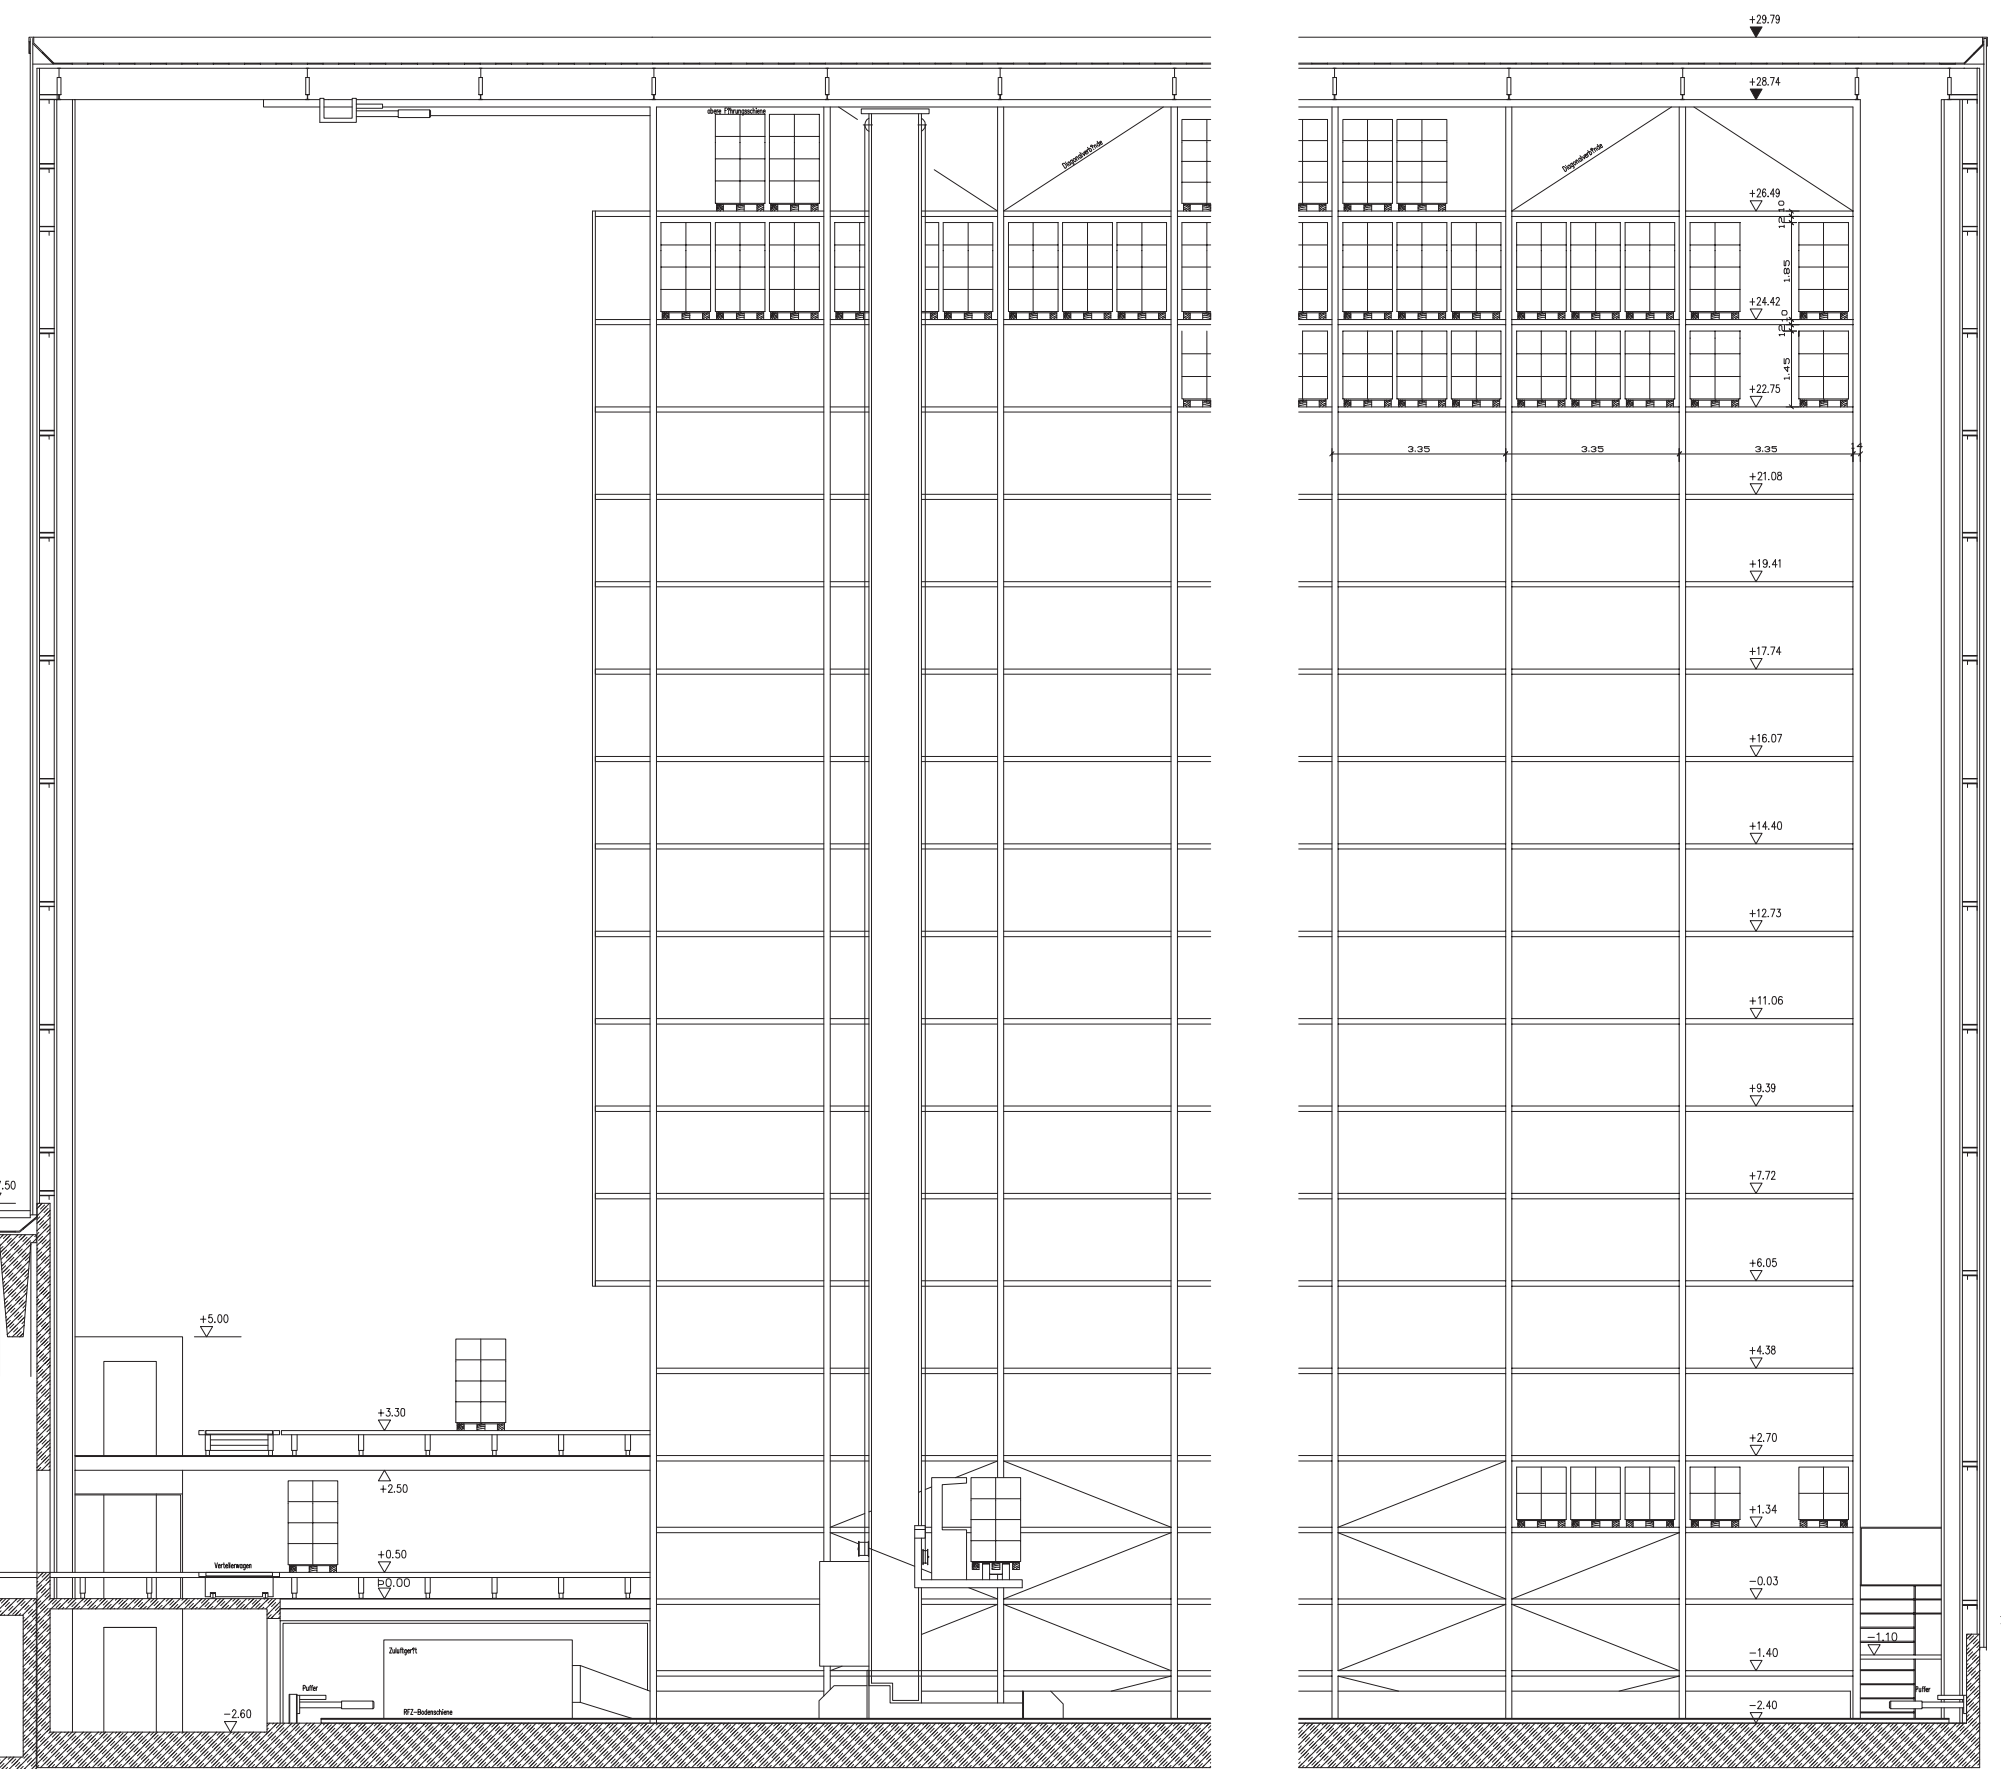

Gebäude 119/Hochraumlager II		Modul	1:50
Schnitt Längsschnitt		Datum	20.06.2003
		Geschneht	E. Rheinhardt
		Geprft	
Änderung	Zeichnungsraum	Datum	Geschneht
NICO/way des Gebäudes/Anlage/Schnitt		Alle Maße sind am Bau zu prüfen!	

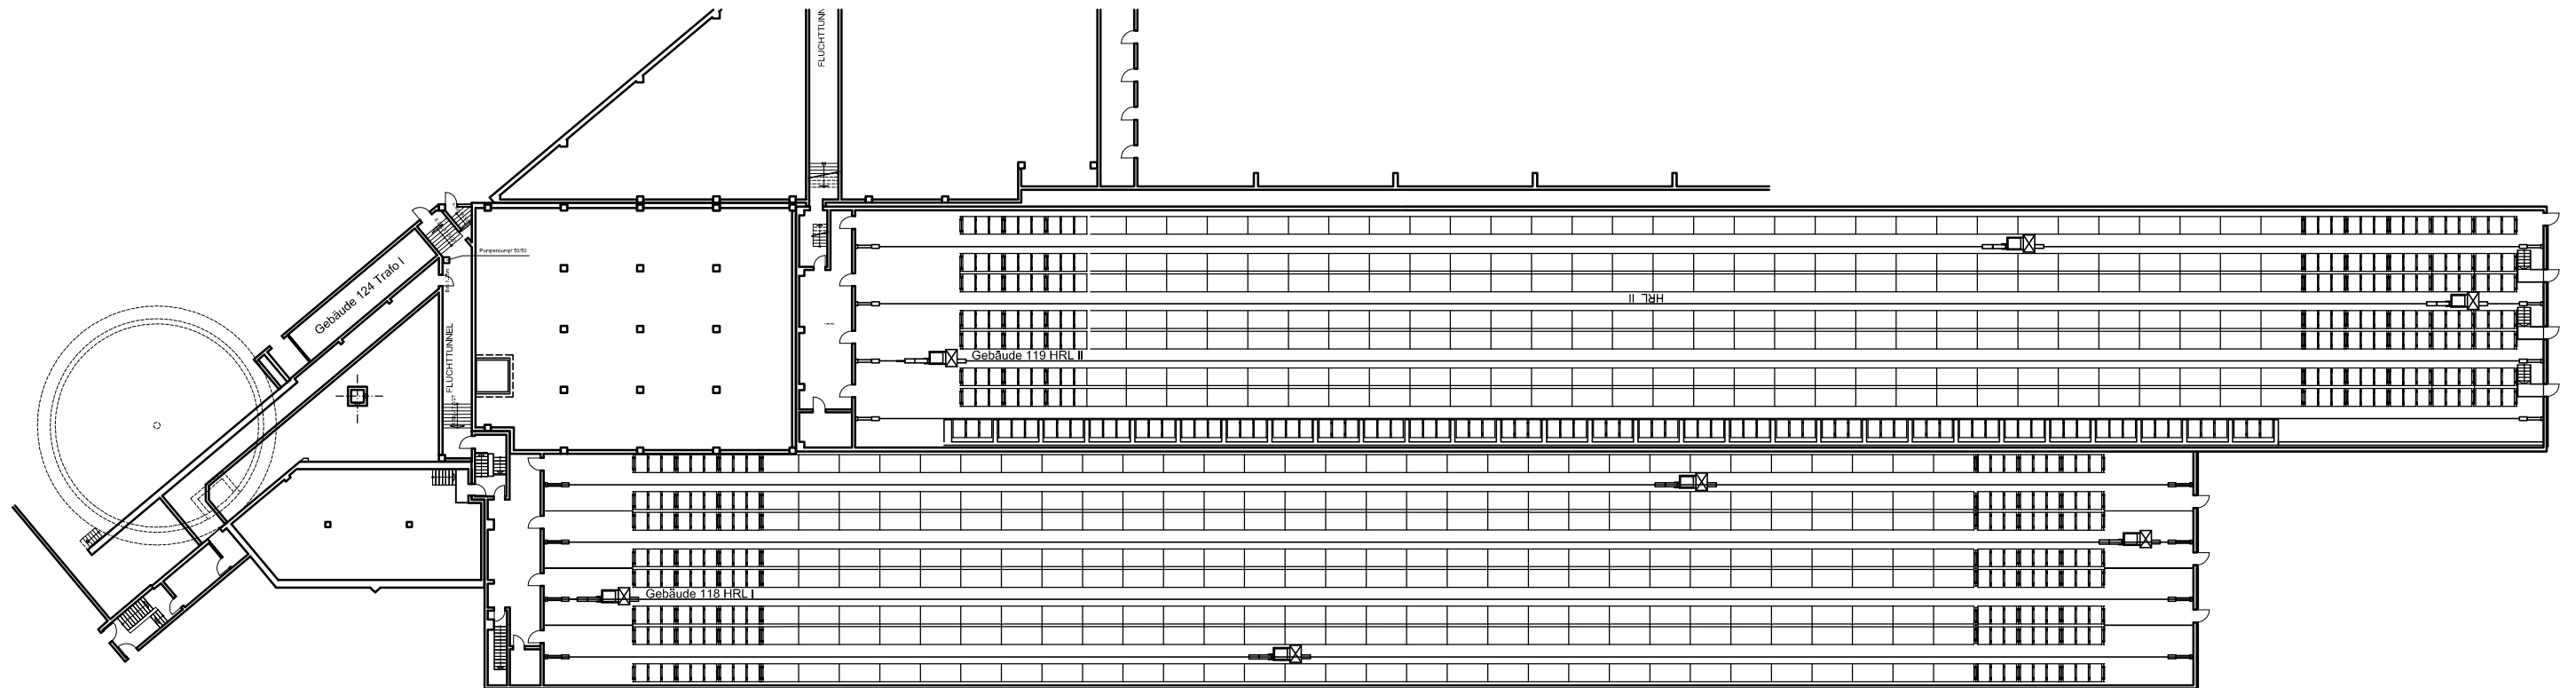

BUILDING- 119-Kellergeschoss-bodrum kat planı